


Инв.№ подл.	Подпись и дата	Взам.инв. №

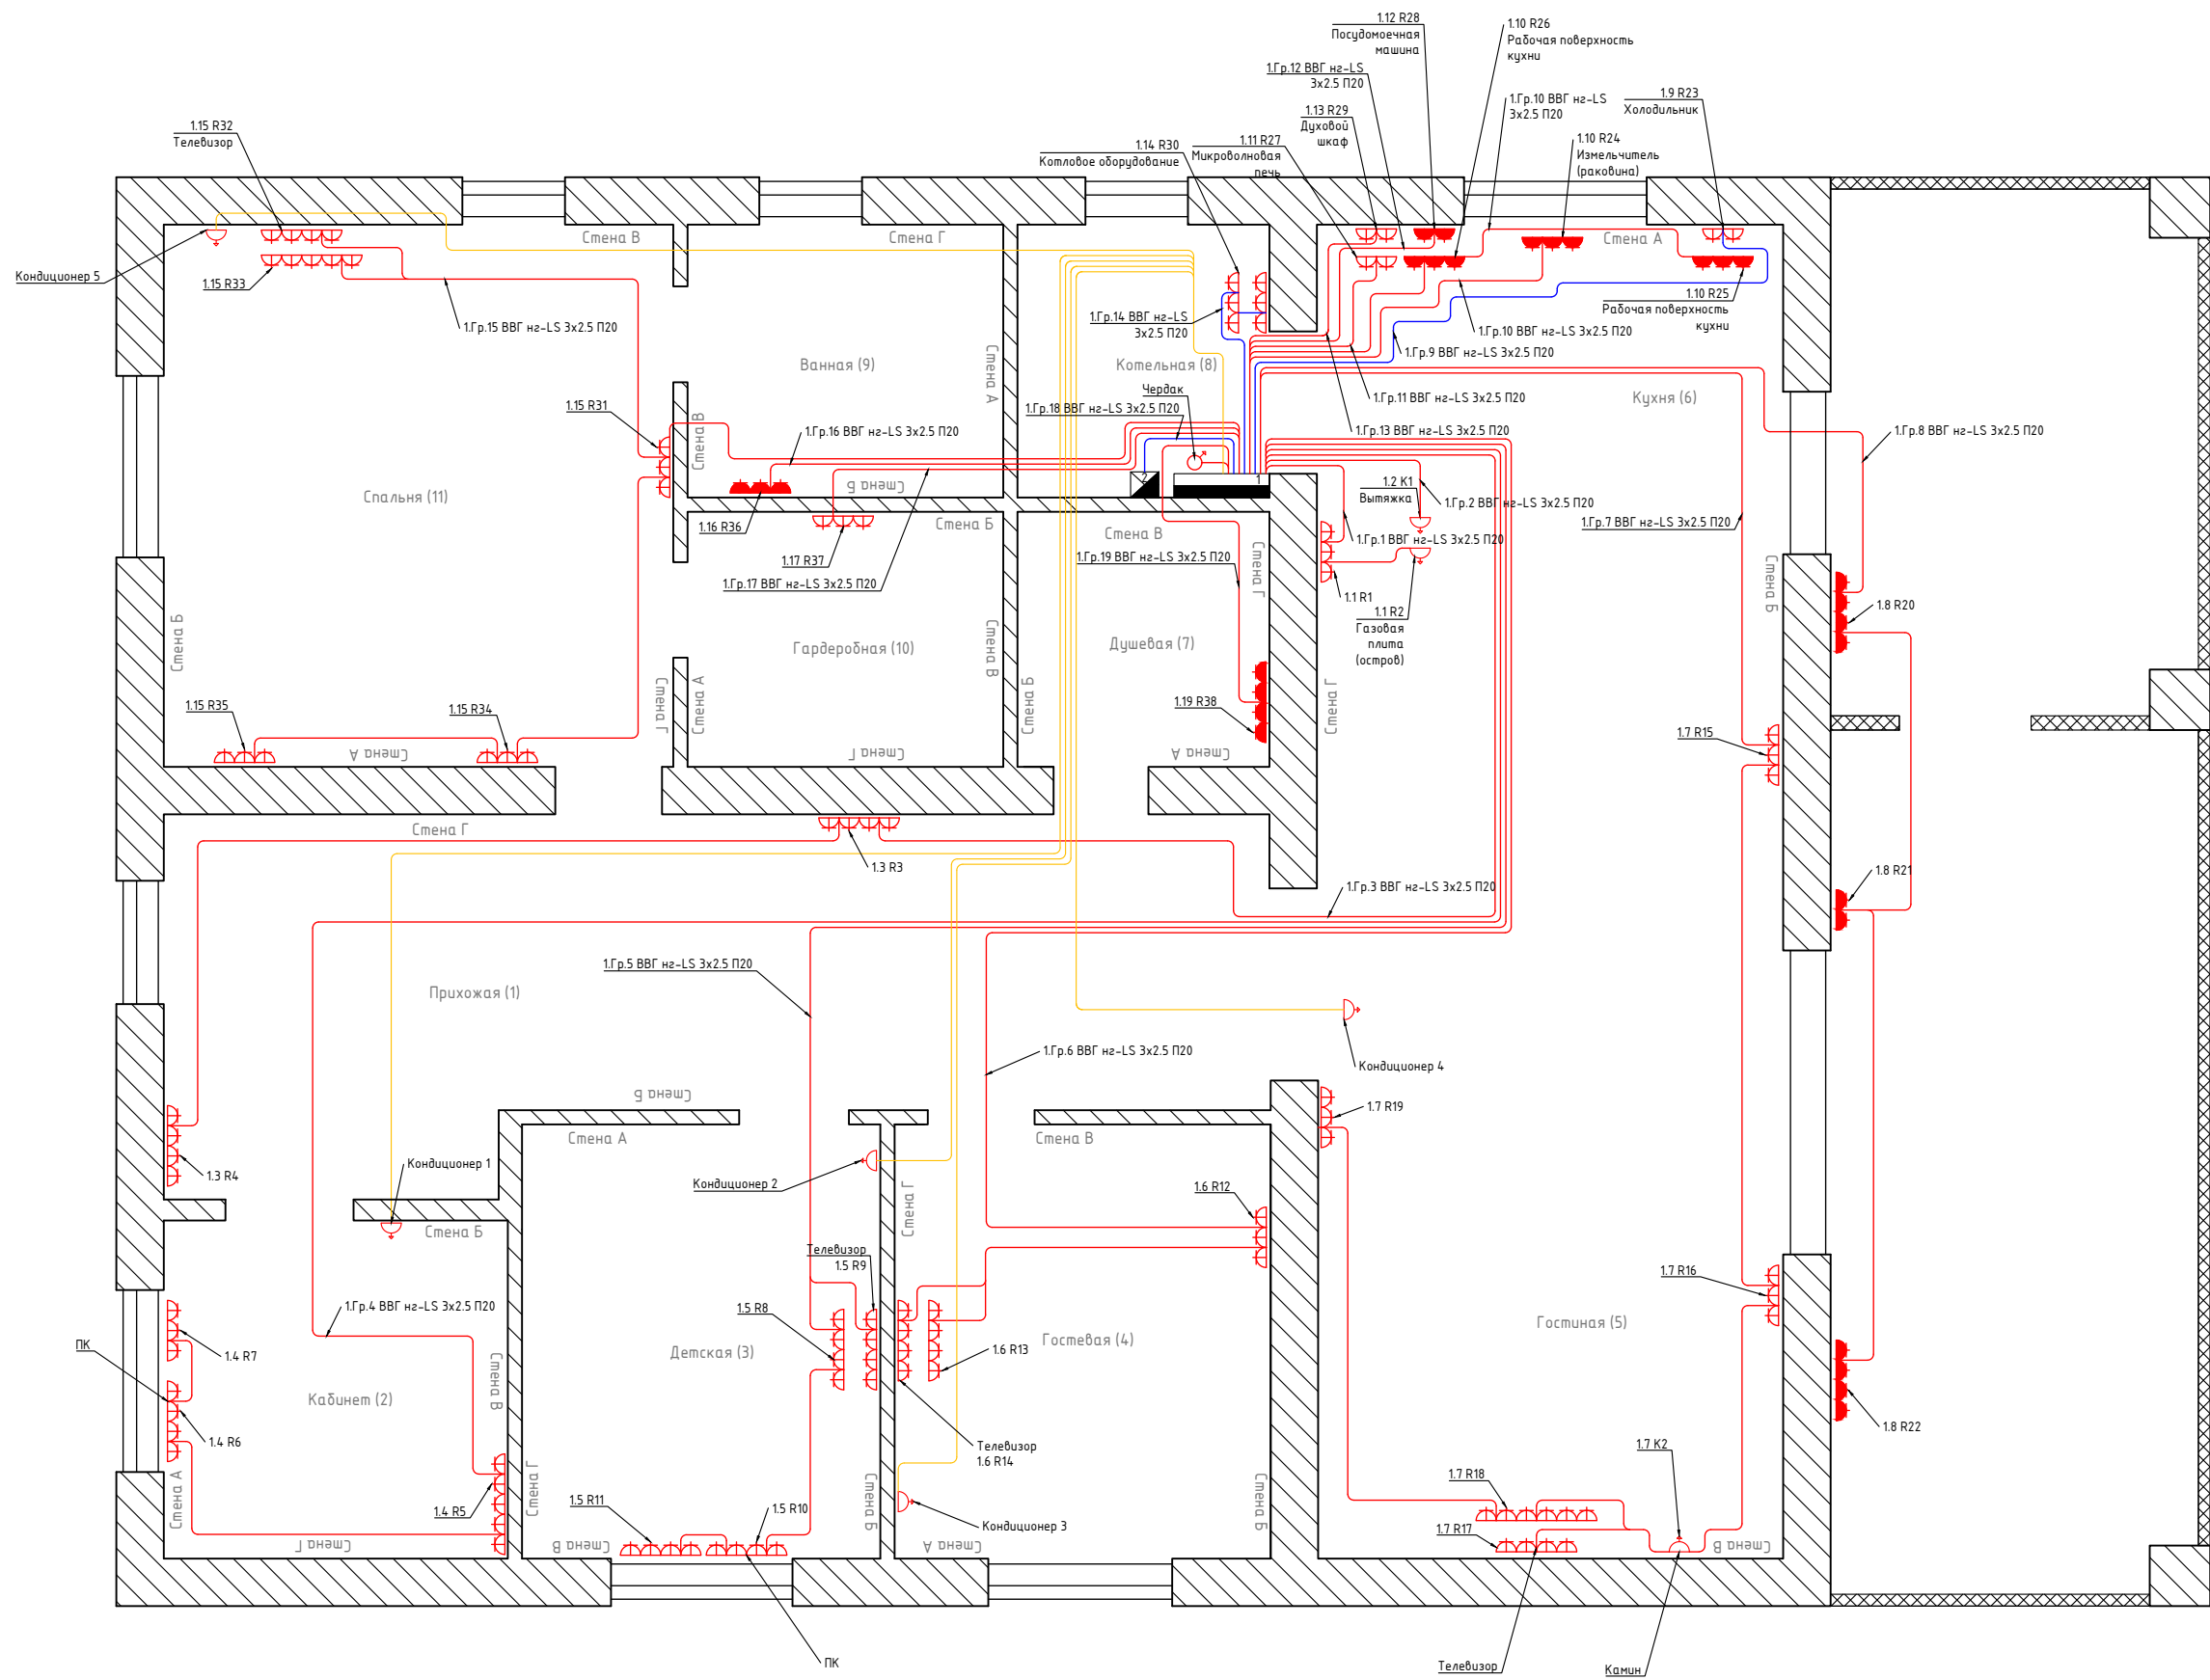

Изм.	Кол.уч.	Лист	№ док.	Подп.	Дата

План прокладки электрических сетей